



Dachaufsicht
1:50

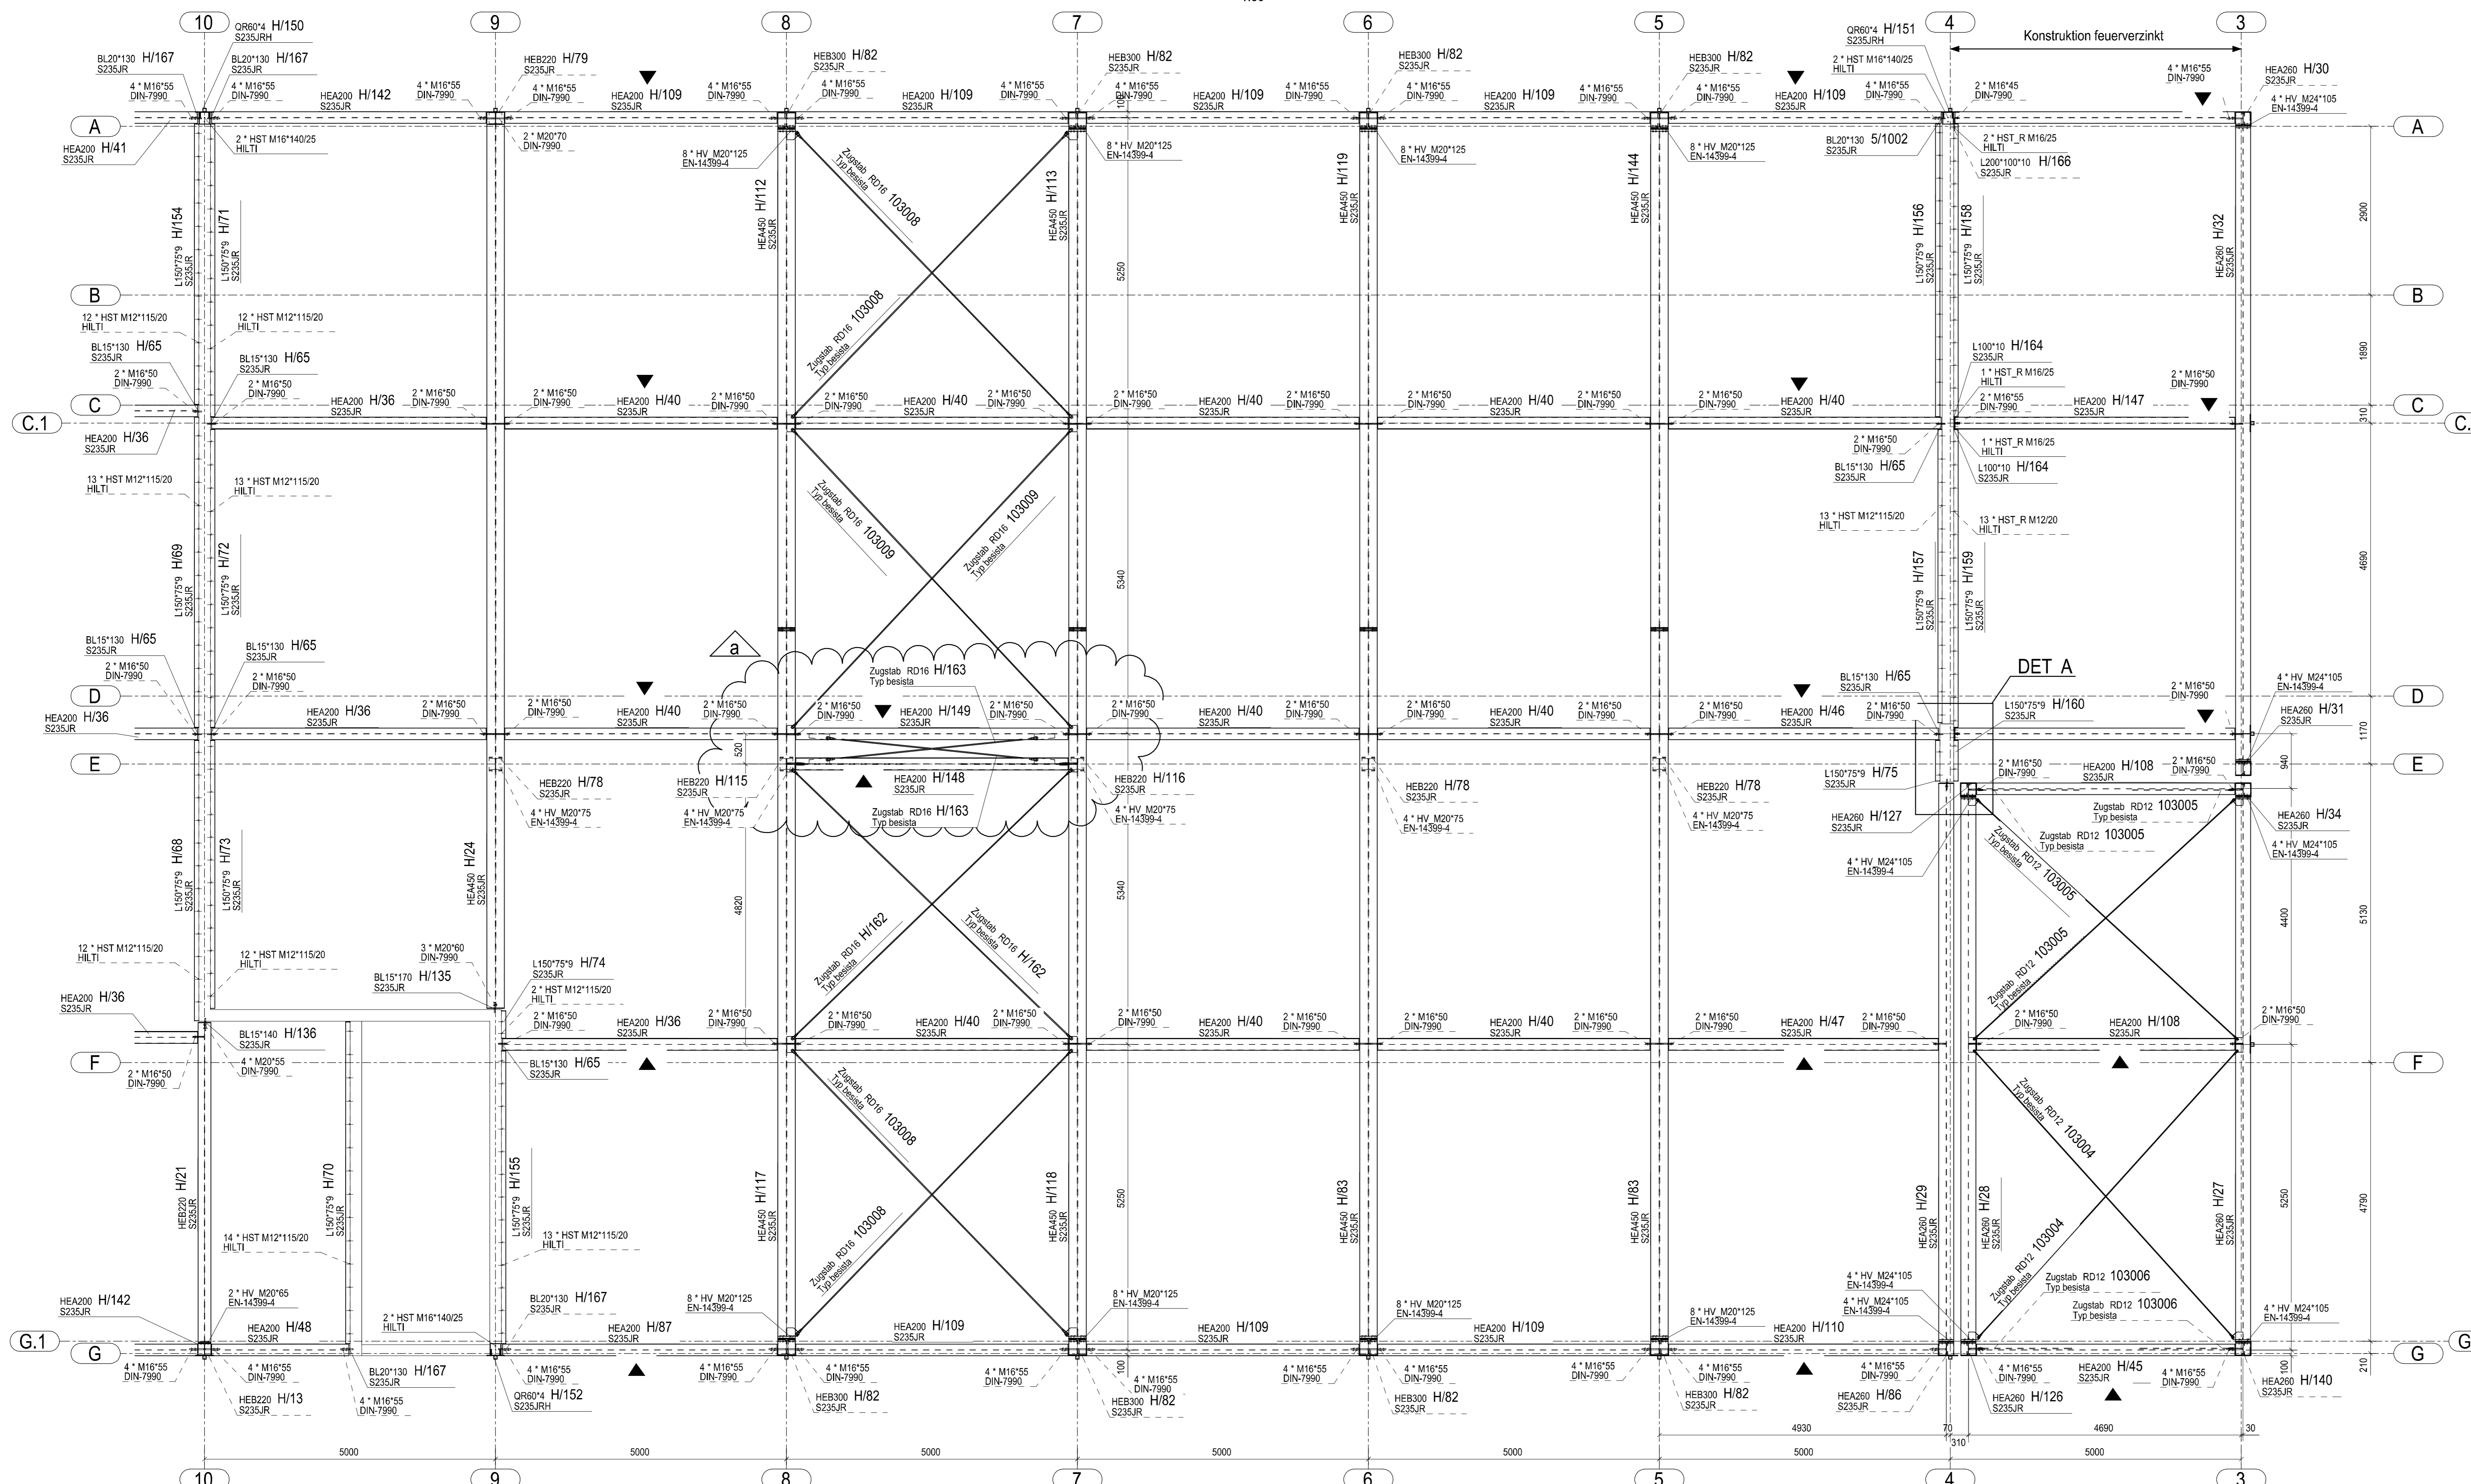

DETAIL A
1:10

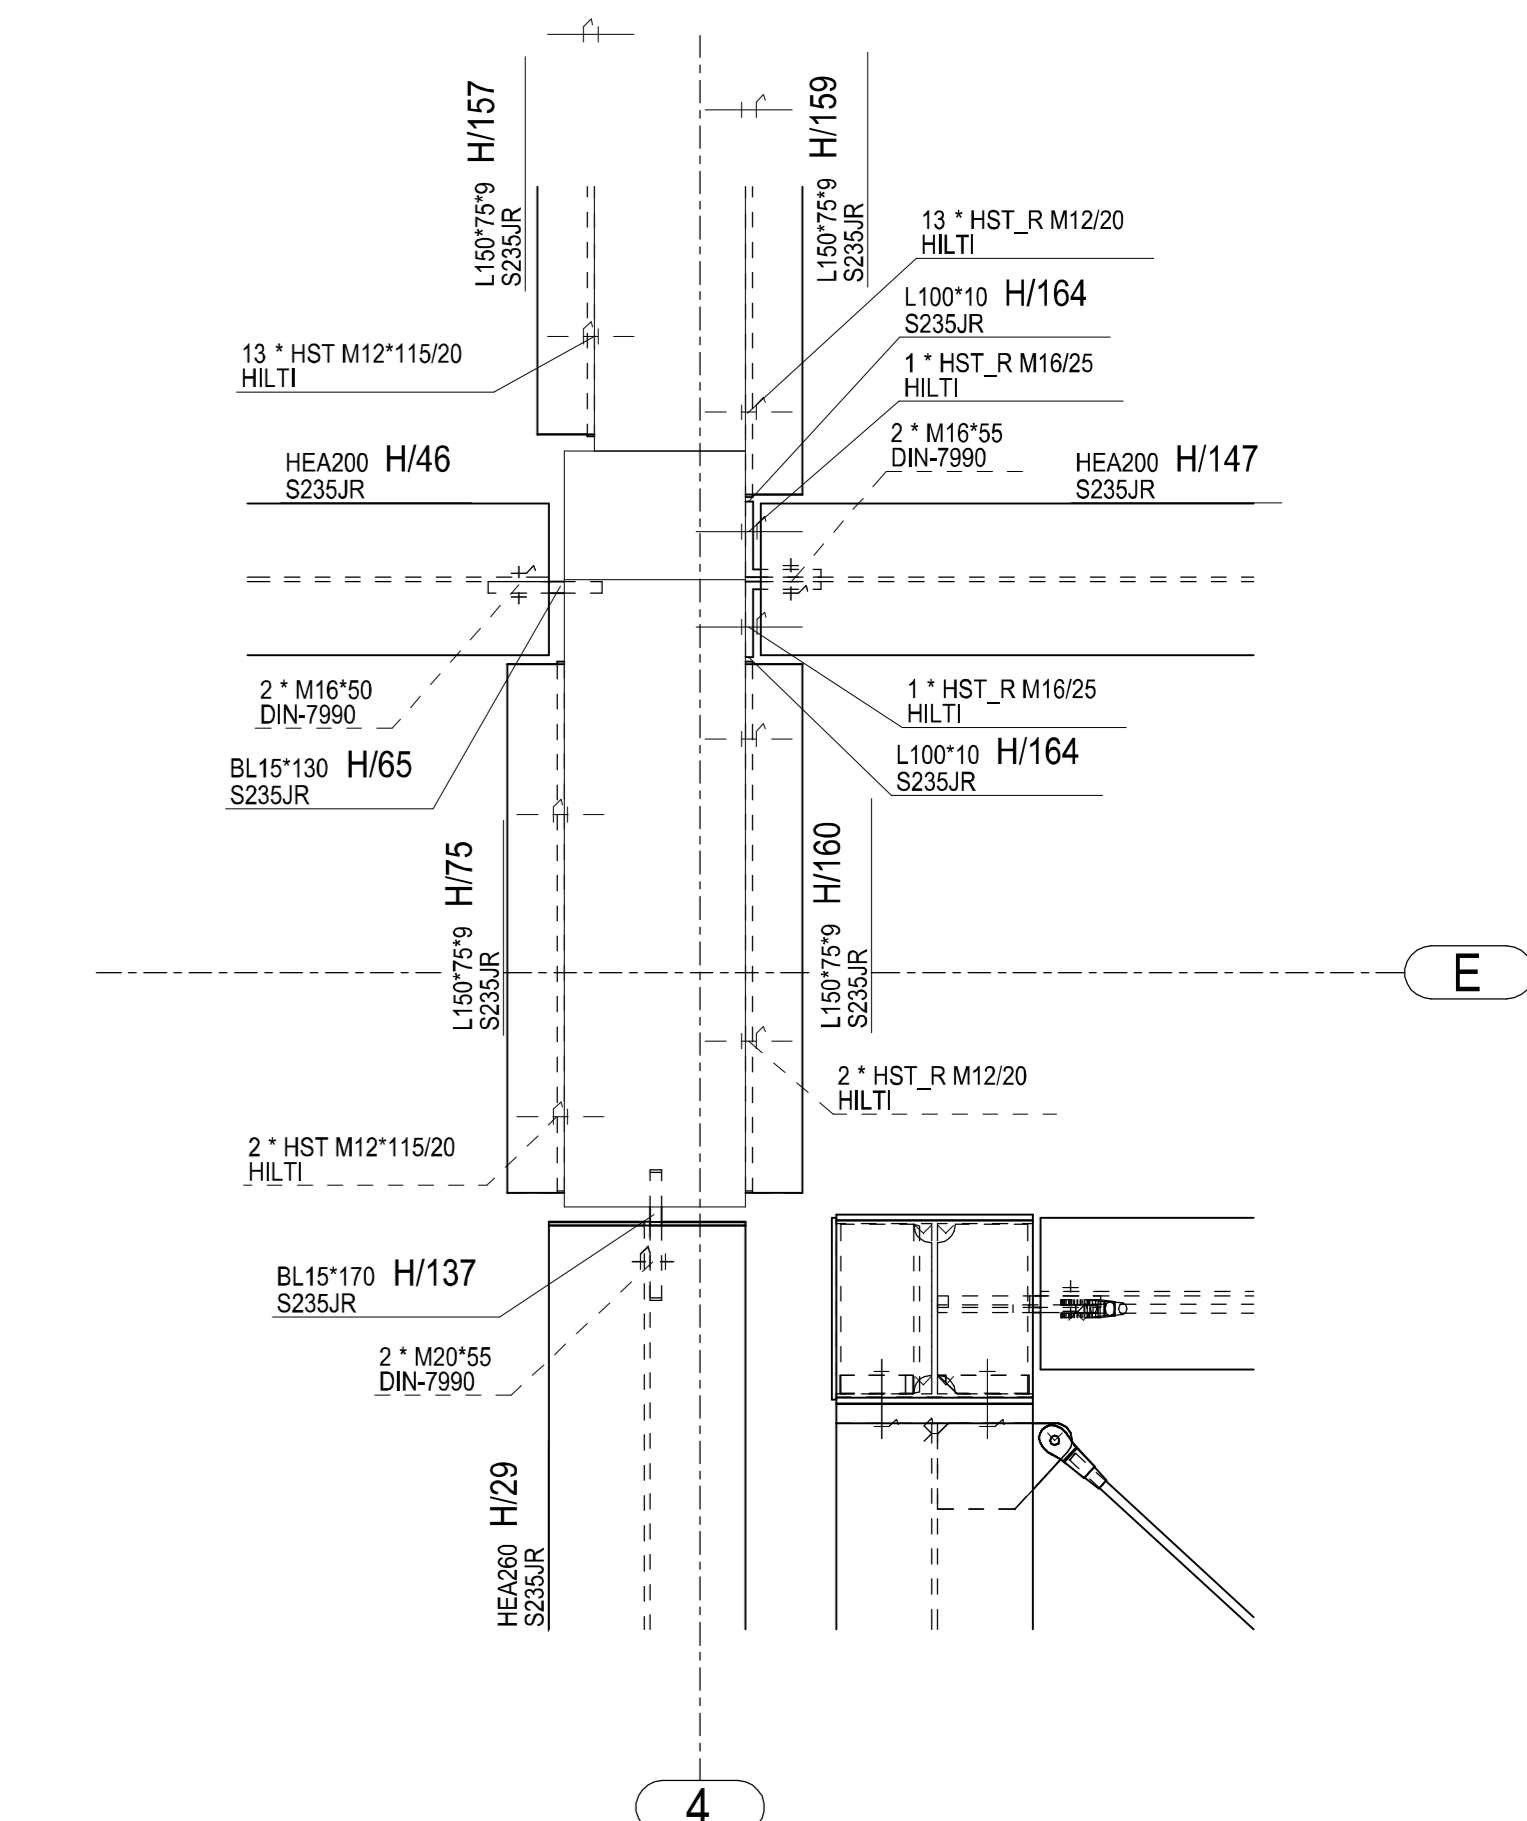

▲ Anschlagrichtung der Koppelträger an die Fahnenblende

Schweißvorgaben																	
1. Allgemeinbestimmungen für Schweißkonstruktionen	DIN EN 33 920-1 (DIN 8572-1)																
2. Längen- und Winkelmaße	DIN EN 22 553																
3. Schweißnähte / Darstellung und Symbole in Zeichnung	DIN EN 29 692																
4. Alle nicht benannten Kehlnähte	a = 4mm																
5. Bewertungsgruppe der Schweißverbindung "Kehlnaht"	DIN EN 25 817 B																
6. Materialgüte und "Nenn von Prüfbescheinigungen"	<table border="0"> <tr> <td><input type="checkbox"/> S 235 JR G2</td> <td>DIN EN 10 025</td> <td>RSt 33-2</td> <td>DIN 50 049/DIN EN 10 204</td> </tr> <tr> <td><input type="checkbox"/> S 355 J0</td> <td></td> <td></td> <td>mind. 2.2</td> </tr> <tr> <td><input type="checkbox"/> S 355 J2 G3</td> <td></td> <td>St 52-3 U</td> <td>mind. 3.1B</td> </tr> <tr> <td><input type="checkbox"/> S 355 J2 G3</td> <td></td> <td>St 52-3 N</td> <td>mind. 3.1C</td> </tr> </table>	<input type="checkbox"/> S 235 JR G2	DIN EN 10 025	RSt 33-2	DIN 50 049/DIN EN 10 204	<input type="checkbox"/> S 355 J0			mind. 2.2	<input type="checkbox"/> S 355 J2 G3		St 52-3 U	mind. 3.1B	<input type="checkbox"/> S 355 J2 G3		St 52-3 N	mind. 3.1C
<input type="checkbox"/> S 235 JR G2	DIN EN 10 025	RSt 33-2	DIN 50 049/DIN EN 10 204														
<input type="checkbox"/> S 355 J0			mind. 2.2														
<input type="checkbox"/> S 355 J2 G3		St 52-3 U	mind. 3.1B														
<input type="checkbox"/> S 355 J2 G3		St 52-3 N	mind. 3.1C														
7. Wärmebehandlung (z.B. 100-120°C)	DIN EN 1703 (DIN 52 524)																
8. Zwischenprüfung erforderlich	JA / NEIN																
9. Besondere Abnahmepflicht erforderlich (siehe Zeichnungsteilung)	JA / NEIN																

Schraubenaufstellung						
Höchste Schrauben 100% vorgeschliffen						
Autorengezeichnet						
Erstentwurf	Schraube					
Vorspannkraft	M02 gestrichelt					
Massen	Schraube					
	schicht gestrichelt					
	Schraube					
	schicht gestrichelt					
M 12	5	80	10	100	12	100
M 16	10	100	25	250	38	350
M 20	16	160	45	450	60	600
M 24	22	220	80	800	110	1100
M 27	28	280	125	1250	165	1650
M 30	35	350	165	1650	220	2200

Alle Schrauben "verzinkt"

Bauherr:	Auftrag-Nr.:				
Bauvorhaben:					
Bauteil: Montageübersicht Dachaufsicht Reihe 3-10 Blatt-Nr.: 006a					
Datum	Name	Index	Änderung betrifft	Datum	Pos.
gezeichnet 10.01.2012	Bigel	a	Dachstuhl, Koppel, Reihe 4	22.01.2012	Teil
geprüft					L.V.
in AV					Dos.
Maßstab 1:10 1:50					